

FICHE TECHNIQUE
Espace Culturel Saint-Grégoire
2024



**L'espace Culturel de
Saint Grégoire**
vous accueille pour vos
représentations
et vos projections


Place de la Tuilerie - 68140 Munster





| | |
|--|----|
| Accès du matériel scénique et des décors | 3 |
| Scène et Machinerie | 4 |
| Lumière /Son | 5 |
| Télécommunications sécurisées | 6 |
| Loges | 7 |
| Plans de la Salle | 8 |
| Hébergements | 11 |
| Restaurations | 12 |
| Accès / Contacts | 13 |

SOMMAIRE

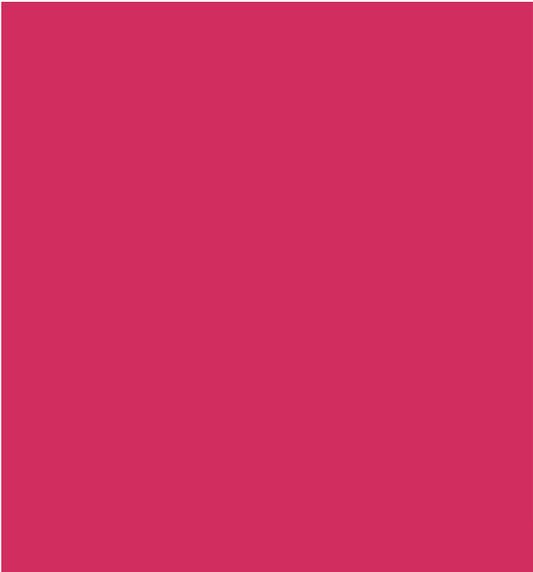



Accès du matériel scénique et des décors

Scène accessible

de l'extérieur par le dégagement de scène situé côté cour.


Rampe accessible

aux véhicules d'une largeur inférieure à 2,80 m.

Dimensions de la porte cochère qui permet l'accès à l'arrière-scène :
1,65 m (largeur) x 3,17 m (hauteur).

Déchargement du matériel

de plain-pied, sans quai, au même niveau que la scène.

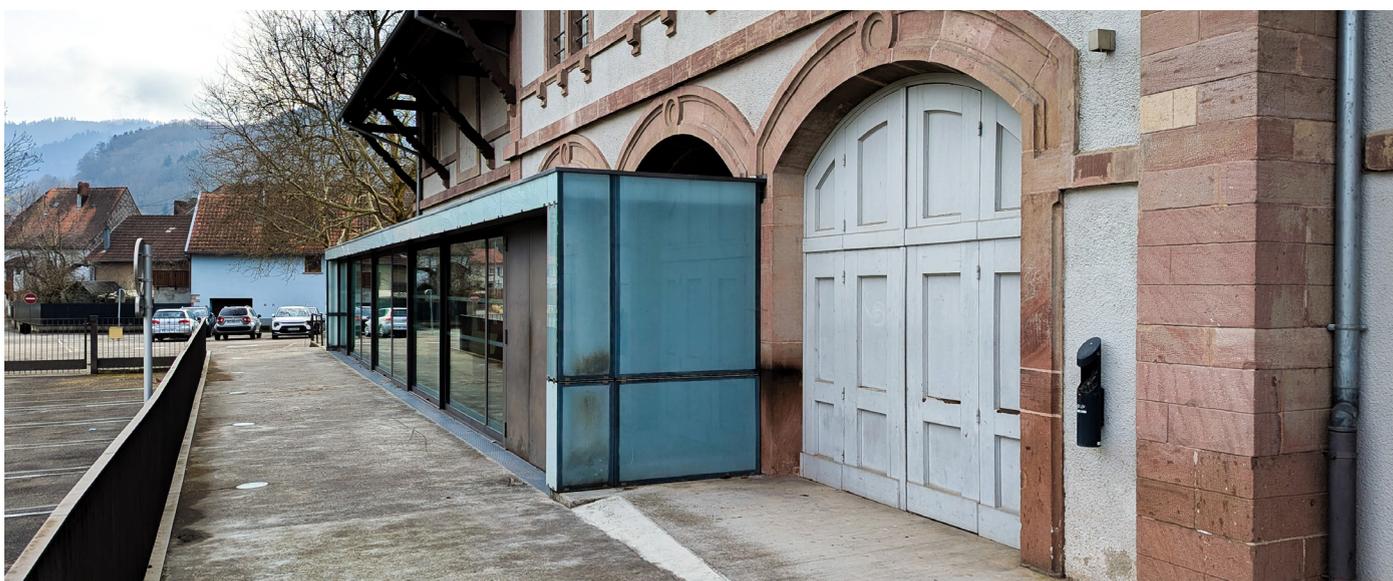



Scène

Proscenium en forme de demi-lune de 10,5 cm de haut et 8,90 m de largeur maximum.

Largeur de scène à l'arrière du proscenium : 7,81 m.

Profondeur de scène de l'avant du proscenium au lointain : 10,35 m.

Scène en bois entièrement recouverte par un tapis de danse noir.

Machinerie

Elle est composée de trois types de points d'accroche au diamètre unique de 50 mm :

2 mâts perroquets dépliables situés à hauteur du 3e rang permettant un éclairage en façade pour un total de **4 projecteurs chacun**

1 pont 400 fixe situé près du manteau
1 pont 400 sur moteur situé à la face

Les perches, situées en arrière du rideau rouge, sont chargées à une **hauteur maximale de 6m**. Leur charge est de **250 Kg**

8 pendrillons

1 fond de 8x6m


2 demi-fond de 4x6m

2 frises de 7x1,5m



Lumières

| Nom | Caractéristiques | Nombres |
|--------------------------------|-------------------------|---------|
| Pupitre FLX482U | Console programmable | 1 |
| Pupitre ZERO88 Jester 24/48 | | 1 |
| Gradateur | 12 circuits de 2 kW | 2 |
| Gradateur | 6 circuits de 3 kW | 2 |
| PC 2 kW | ADB (lentille martelée) | 3 |
| PC 1 kW | Lentille martelée | 11 |
| PC 650 W | Lentille martelée | 4 |
| Découpe WARP | 12/30 de 800 W | 4 |
| Découpe WARP | 22/50 de 800 W | 7 |
| PAR 64 | CP62/CP61/CP60 | 14 |
| Horiziode | 500 W | 7 |
| Platine de sol | | 9 |
| PAR 36 FI | 30 W | 4 |
| PAR RVB | | 7 |
| MH100 | Projecteur Asservi | 6 |
| Stairville Led Bar 2040/8 | | 6 |

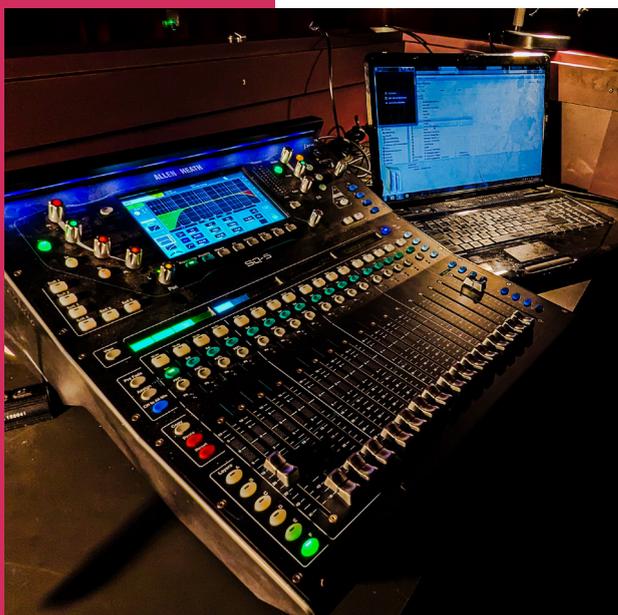

Son

| Nom | Caractéristiques | Nombres |
|-----------------|------------------------------|---------|
| Table de mixage | Yamaha DM 1000 | 1 |
| Table de mixage | Yamaha MG10-2 | 1 |
| Table de mixage | SQ5 Allen & Heath | 1 |
| Micro | AKG C1000 S | 2 |
| Micro | SHURE SM58 | 2 |
| Micro HF | Sennheiser fil Ew 100g2 | 2 |
| Boitier DI | BSS AR-133 | 2 |
| Amplificateur | AUDIOPOLE CLIMAX 900 | 2 |
| Amplificateur | CROWN XTi4002 | 1 |
| HP Face | JBL PRX 415+ SUB APG 238P | 2 |
| HP Retour | EV SX300 | 2 |
| HP Retour | EV ZX5-90 | 2 |
| Lecteur CD/MP3 | TASCAM CD-160 MKII | 1 |
| Pied de micros | Pied perche grande taille | 4 |
| Pied HP | | 4 |

Télécommunications sécurisées

Vidéo projection

1 x Vidéo-projecteur MITSUBISHI XL
5950 U

Interphonie

4 x Radio Kenwood PROTALK avec
casques

Loges




1 espace d'accueil canapés et fauteuils à disposition

1 cuisine équipée avec tables, chaises, cafetière, bouilloire et micro-ondes


2 loges avec table de maquillage, miroir, lavabo, chaises, porte-vêtements, douche, fer à repasser et sa table de repassage



Plan de la Salle

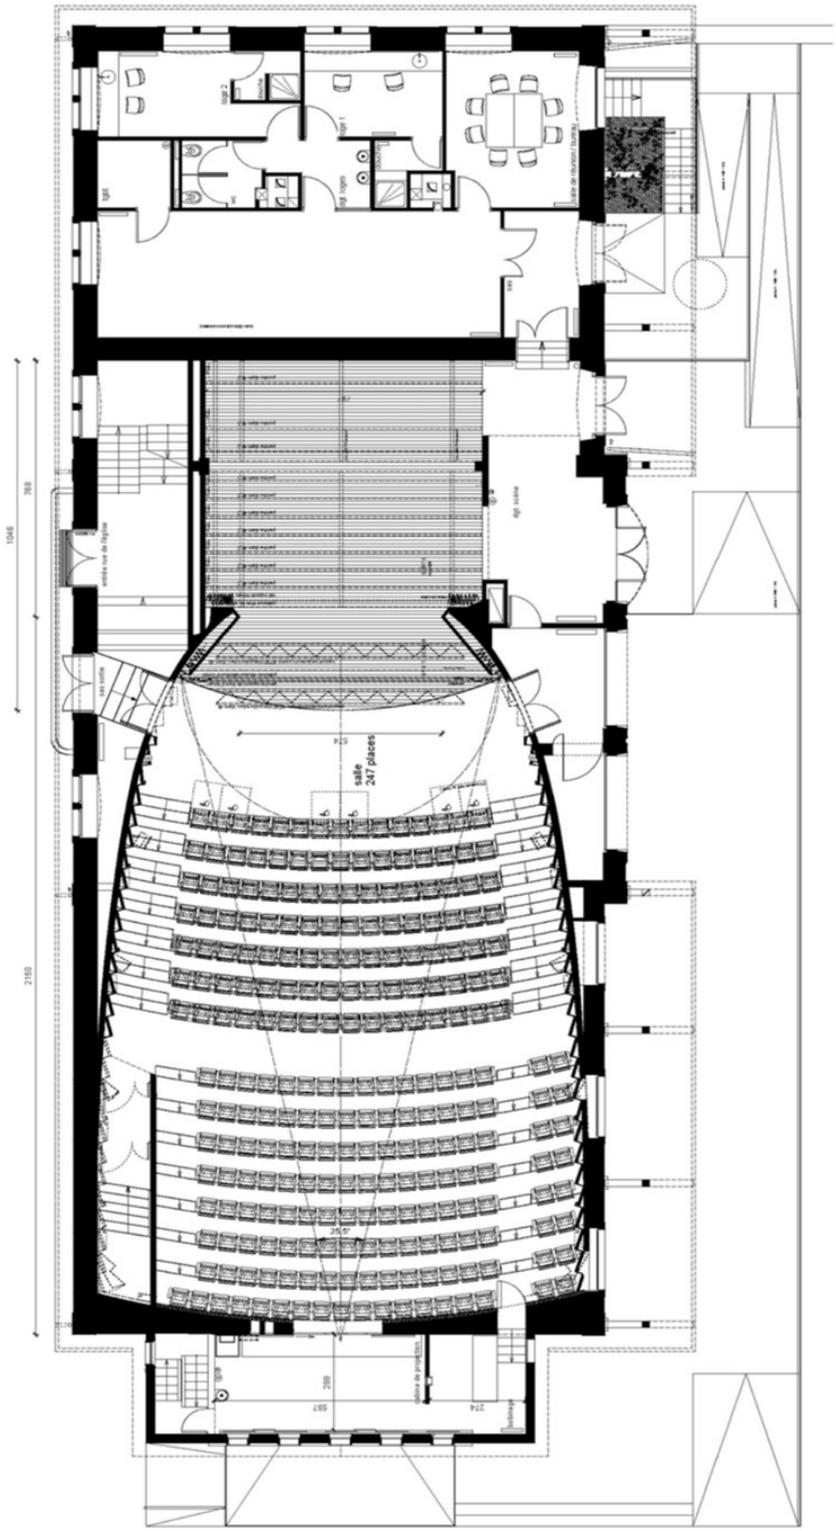


Vue DESSUS

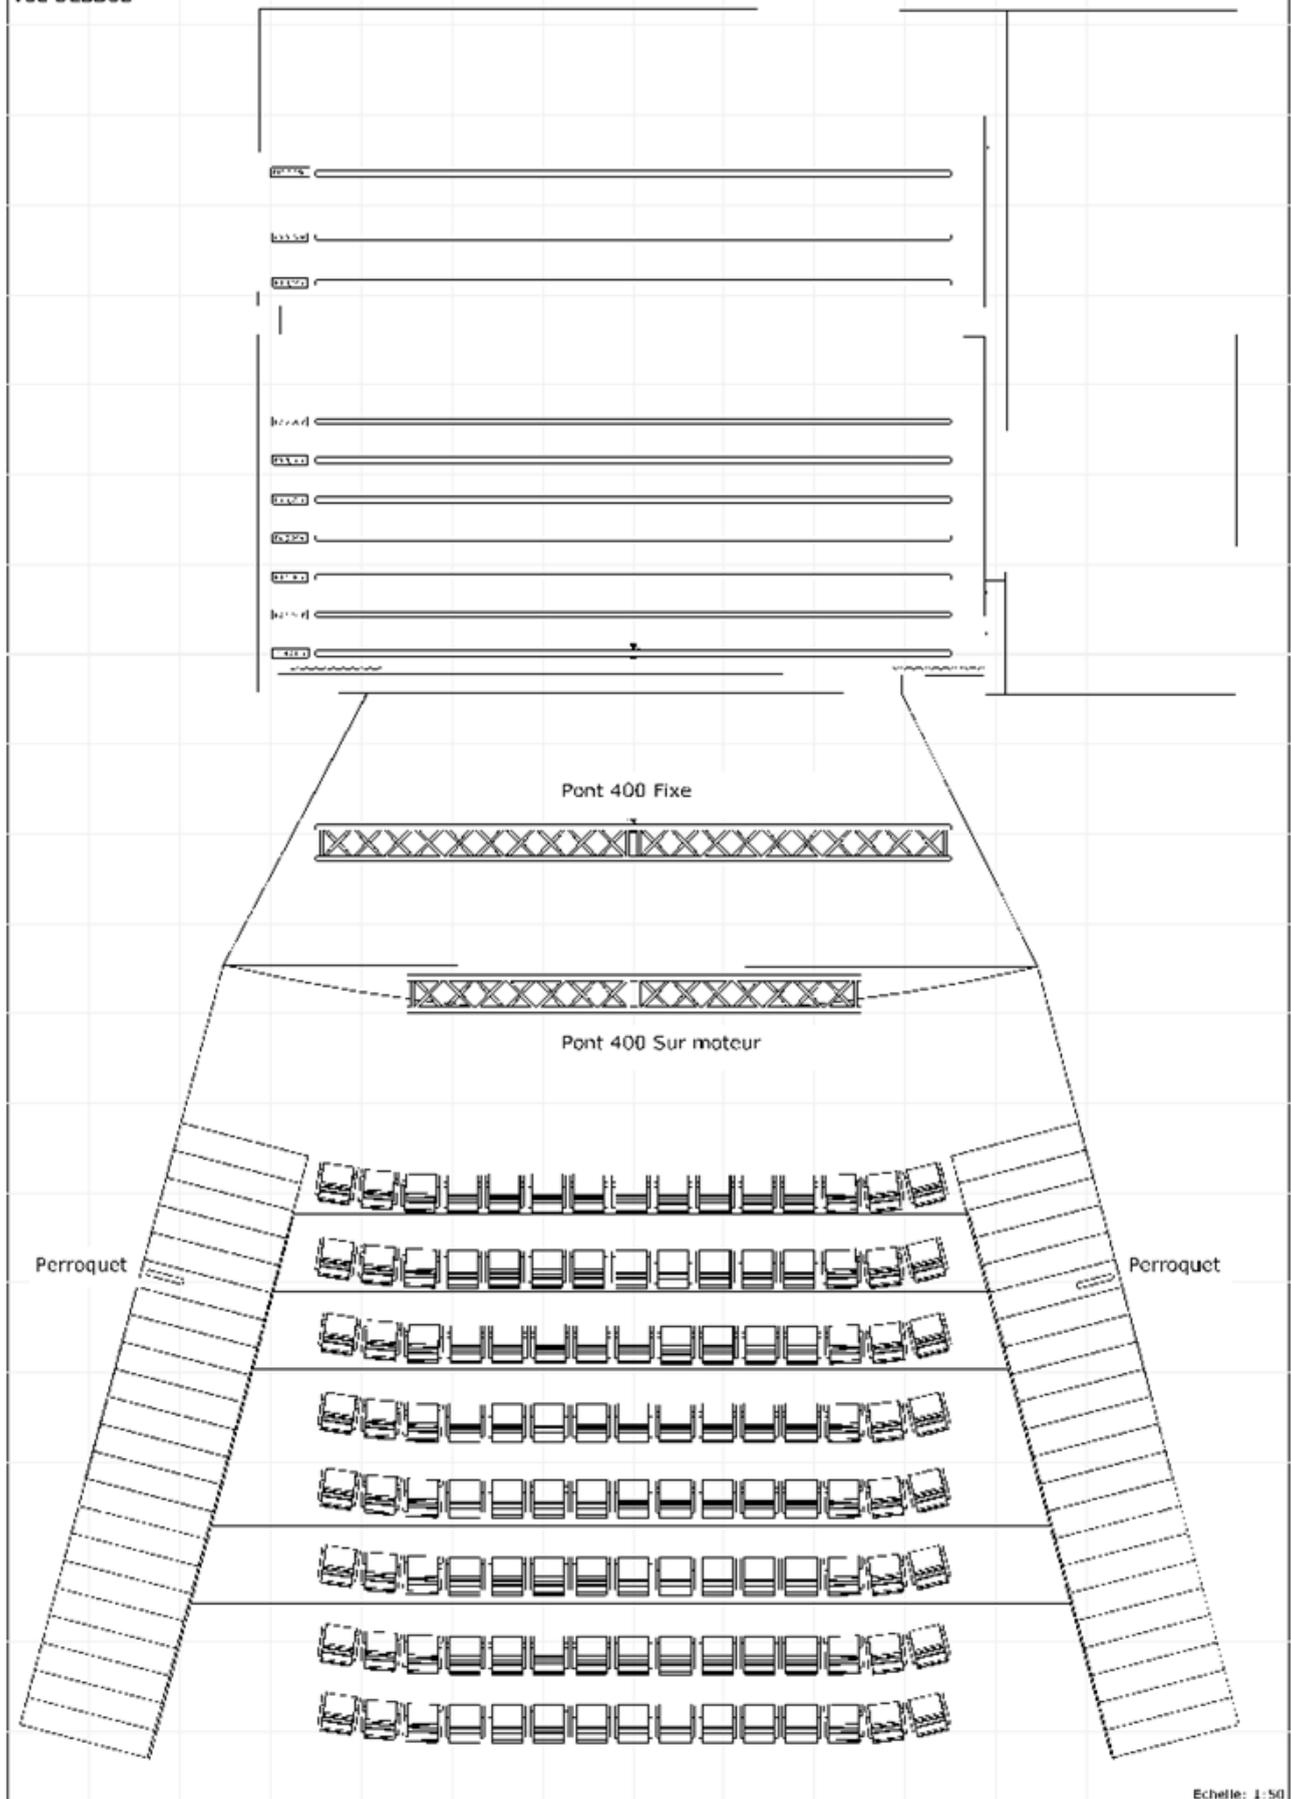


Echelle: 1:50

Vue Coté

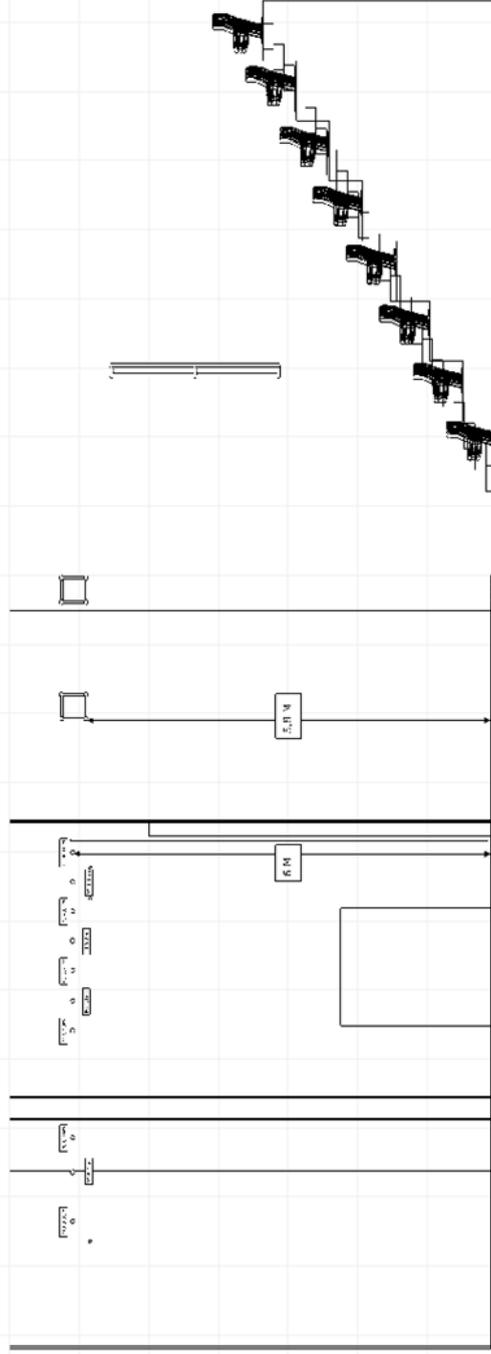

Echelle: 1:50

Plan de la Salle détaillé

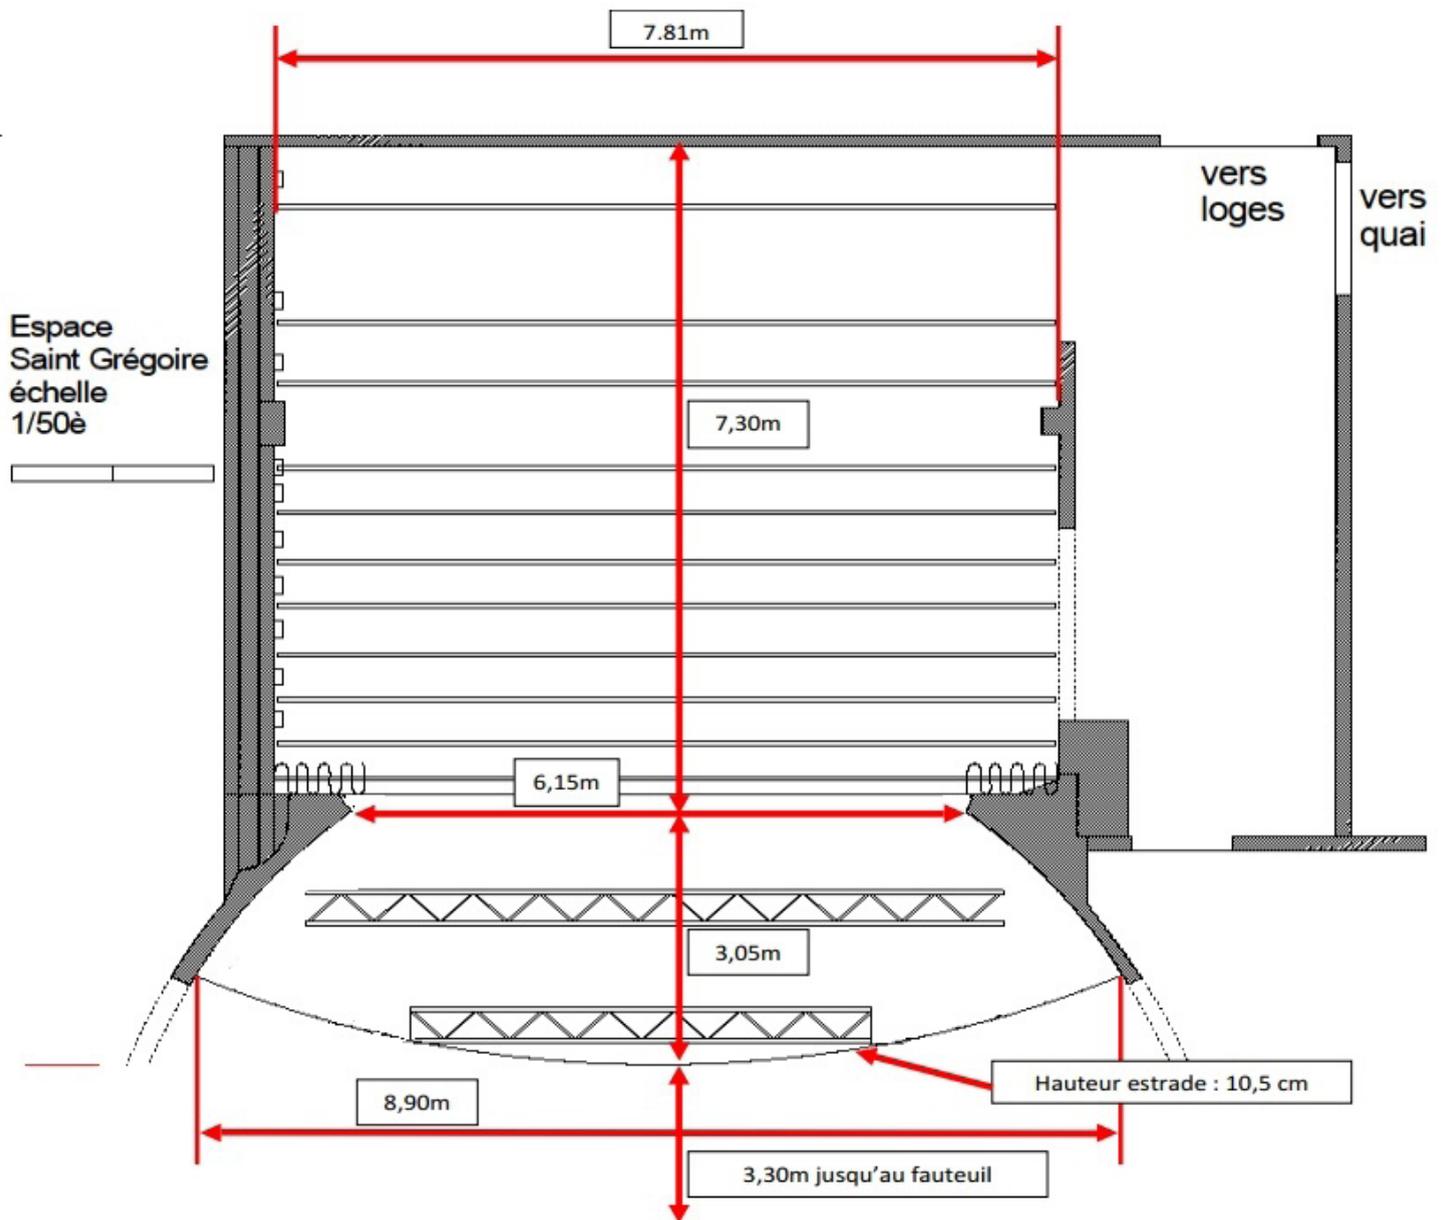

Hébergements Hôtel partenaire / Hébergements sur Munster



Hôtel Restaurant La Verte Vallée

hôtel 4 étoiles à proximité des Vosges. Les 104 chambres sont spacieuses et décorées avec goût, parfaites pour un repos bien mérité après une belle journée de découverte de l'Alsace. Un espace spa proposant des soins corps et visage en association avec la marque Thalion ainsi qu'une piscine et diverses installations sont à votre disposition chaque jour.

10 r Alfred Hartmann, 68140 Munster

03 89 77 15 15

vertevallee.com

HÔTEL PARTENAIRE



Hôtel Deybach

Implanté depuis quatre générations, l'hôtel Deybach, avec ses 16 chambres, un hôtel convivial et familial.

4 Rue du Badischhof, 68140 Munster

03 89 77 32 71

www.hotel-deybach.com



La Cigogne

l'hôtel restaurant La Cigogne maison de caractère du 18^{ème} siècle, en plein centre ville de Munster, face à la place du marché.

4 Pl. du Marché, 68140 Munster

03 89 77 32 27

cigogne-munster.fr

HÉBERGEMENTS
DIPONIBLES
SUR MUNSTER

Restaurations Restaurants partenaires



La Table des Malker

Restauration alsacienne.
Caveau chaleureux pour déguster des spécialités du terroir accompagnées de succulents vins alsaciens.

03 89 77 06 17

4, Grand'Rue 68140 Munster

Ouvert 7j/7

au déjeuner : tous les jours de 11h30 à 17h 30

au goûter : tous les jours de 14h à 17h30

au dîner : du mercredi au dimanche jusqu'à 22h



Winstub Stewla

Retrouvez les plats traditionnels de la région Alsace dans ce restaurant familial situé à Munster. Plats cuisinés à base de recettes de grand-mère et de produits issus du terroir de la noble vallée de Munster.

03.89.77.46.22

3 Rue Alfred Hartmann, 68140 Munster

Du jeudi au lundi:

11H30 – 15H (accueil jusqu'à 13H15) et

18H – 22H30 (accueil jusqu'à 20H)

Fermé MARDI et MERCREDI



Maison Dischinger - Traiteur

La maison distinguer propose gamme de produits traiteur pour mieux répondre aux besoins actuels tout en continuant à valoriser le patrimoine culinaire alsacien de la vallée de Munster. Fleischnackas, tourtes, choucroute, baeckeoffa et d'autres spécialités alsaciennes sont venus enrichir l'offre de la Maison Dischinger.

03 89 77 36 92

eMail : maison.dischinger@gmail.com

Contacts


L'Espace Culturel Saint Grégoire,
salle de spectacles et de cinéma
de la Communauté de Communes
de la Vallée de Munster

Accès

Voiture : parking de L'espace
Culture Saint Grégoire

TAXI : Jacquat Jean-Claude
03 89 77 33 66

TRAIN : Arrêt Munster L'accès
direct à la gare de Munster se fait
en 5 minutes à pied, avec des trains
TER qui circulent toutes les heures
en direction de Colmar, sur la ligne
Colmar-Metzeral.

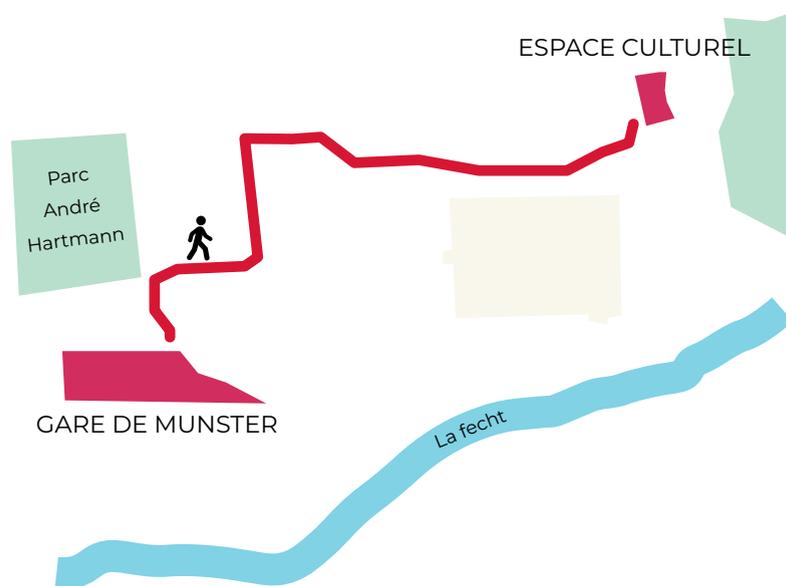

DIRECTION ET PROGRAMMATION

AMANDINE CARCELLE

AMANDINE.CARCELLE@CC-VALLEE-MUNSTER.FR

03 89 77 84 94

ADMINISTRATION ET COORDINATION

CLAIRE VERMUSE

CLAIRE.VERMUSE@CC-VALLEE-MUNSTER.FR

03 89 77 50 32

RÉGISSEUR GÉNÉRAL

MARC RODRIGUEZ

RODRIMARC2002@YAHOO.FR

06 85 90 78 34

