



**L'espace Culturel de
Saint Grégoire**
vous accueille pour vos
représentations
et vos projections

Accès du matériel scénique et des décors	3
Scène et Machinerie	4
Lumière /Son	5
Télécommunications sécurisées	6
Loges	7
Plans de la Salle	8
Hébergements	11
Restaurations	12
Accès / Contacts	13

SOMMAIRE



Accès du matériel scénique et des décors

Scène accessible

de l'extérieur par le dégagement de scène situé côté cour.

Rampe accessible

aux véhicules d'une largeur inférieure à 2,80 m.

Dimensions de la porte cochère qui permet l'accès à l'arrière-scène :
1,65 m (largeur) x 3,17 m (hauteur).

Déchargement du matériel

de plain-pied, sans quai, au même niveau que la scène.





Scène

Proscenium en forme de demi-lune de 10,5 cm de haut et 8,90 m de largeur maximum.

Largeur de scène à l'arrière du proscenium : 7,81 m.

Profondeur de scène de l'avant du proscenium au lointain : 10,35 m.

Scène en bois entièrement recouverte par un tapis de danse noir.

Machinerie

Elle est composée de trois types de points d'accroche au diamètre unique de 50 mm :

2 mâts perroquets dépliables situés à hauteur du 3e rang permettant un éclairage en façade pour un total de **4 projecteurs chacun**

1 pont 400 fixe situé près du manteau
1 pont 400 sur moteur situé à la face

Les perches, situées en arrière du rideau rouge, sont chargées à une **hauteur maximale de 6m**. Leur charge est de **250 Kg**

8 pendrillons

1 fond de 8x6m

2 demi-fond de 4x6m

2 frises de 7x1,5m



Lumières

Nom	Caractéristiques	Nombres
Pupitre FLX482U	Console programmable	1
Pupitre ZERO88 Jester 24/48		1
Gradateur	12 circuits de 2 kW	2
Gradateur	6 circuits de 3 kW	2
PC 2 kW	ADB (lentille martelée)	3
PC 1 kW	Lentille martelée	11
PC 650 W	Lentille martelée	4
Découpe WARP	12/30 de 800 W	4
Découpe WARP	22/50 de 800 W	7
PAR 64	CP62/CP61/CP60	14
Horiziode	500 W	7
Platine de sol		9
PAR 36 F1	30 W	4
PAR RVB		7
MH100	Projecteur Asservi	6
Stairville Led Bar 2040/8		6



Son

Nom	Caractéristiques	Nombres
Table de mixage	Yamaha DM 1000	1
Table de mixage	Yamaha MG10-2	1
Table de mixage	SQ5 Allen & Heath	1
Micro	AKG C1000 S	2
Micro	SHURE SM58	2
Micro HF	Sennheiser fil Ew 100g2	2
Boitier DI	BSS AR-133	2
Amplificateur	AUDIOPOLE CLIMAX 900	2
Amplificateur	CROWN XT4002	1
HP Face	JBL PRX 415+ SUB APG 238P	2
HP Retour	EV SX300	2
HP Retour	EV ZX5-90	2
Lecteur CD/MP3	TASCAM CD-160 MKII	1
Pied de micros	Pied perche grande taille	4
Pied HP		4

Télécommunications sécurisées

Vidéo projection

1 x Vidéo-projecteur MITSUBISHI XL
5950 U

Interphonie

4 x Radio Kenwood PROTALK avec
casques

Loges




1 espace d'accueil canapés et fauteuils à disposition

1 cuisine équipée avec tables, chaises, cafetière, bouilloire et micro-ondes


2 loges avec table de maquillage, miroir, lavabo, chaises, porte-vêtements, douche, fer à repasser et sa table de repassage




Plan de la Salle

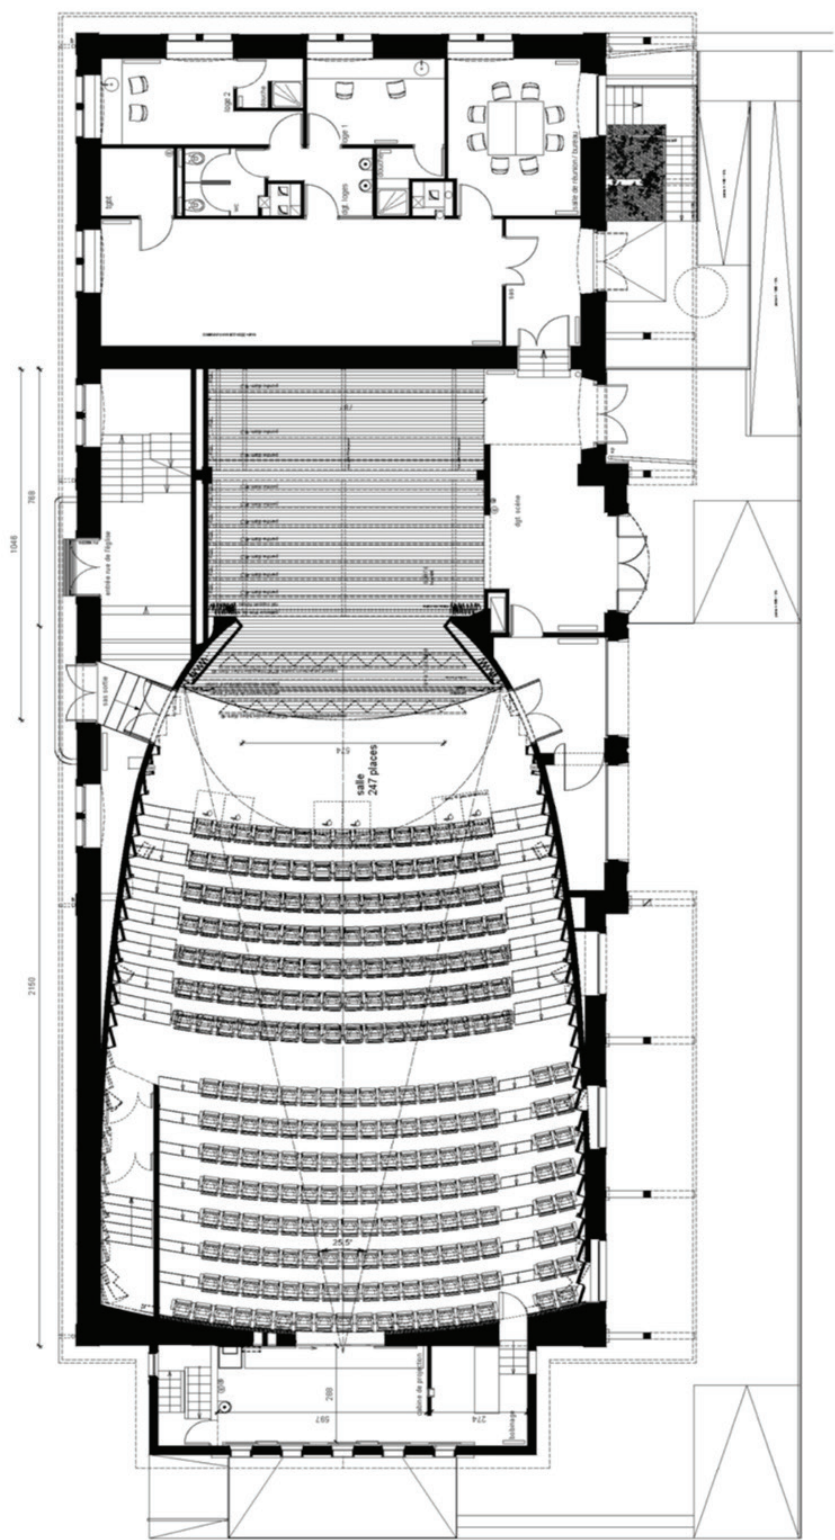

Vue DESSUS

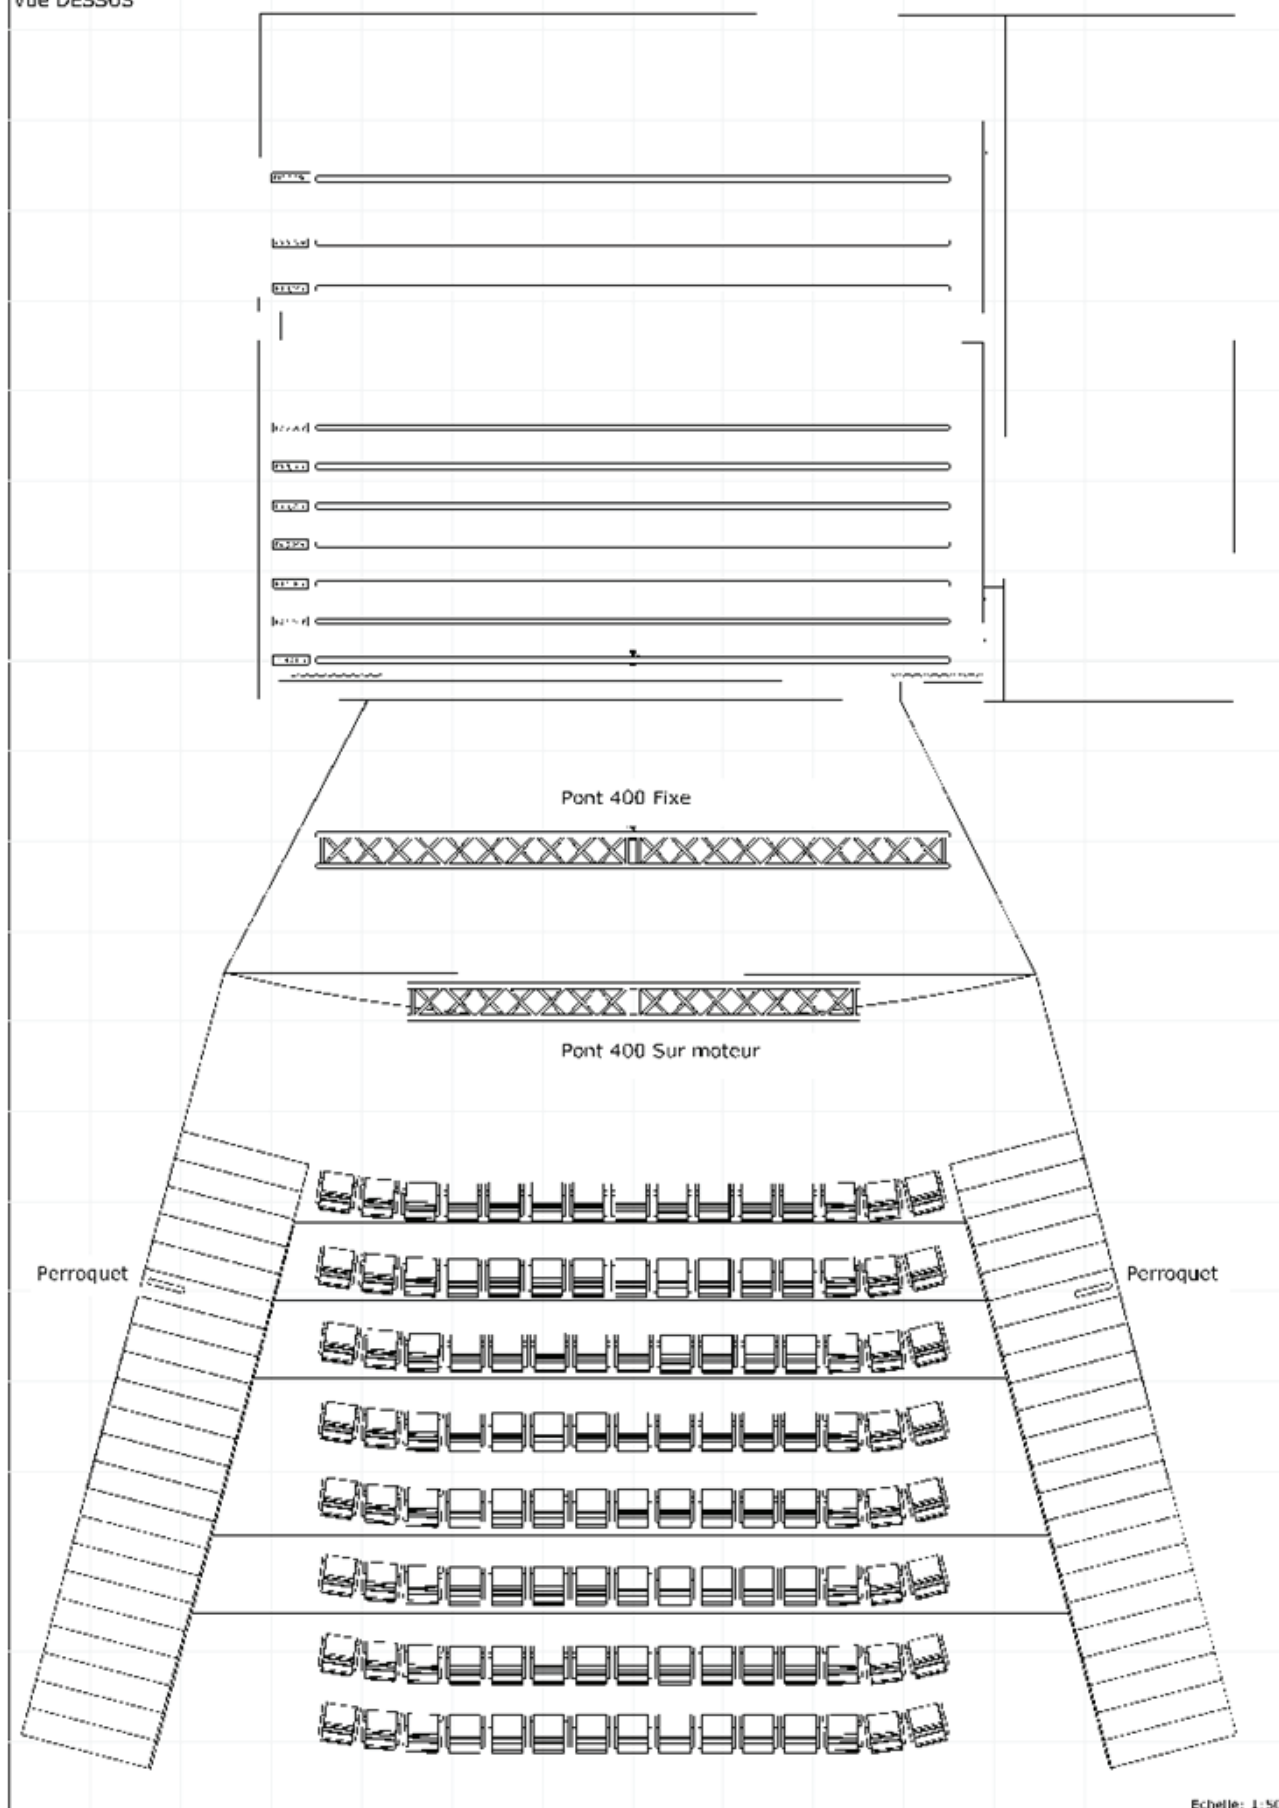

Vue Coté

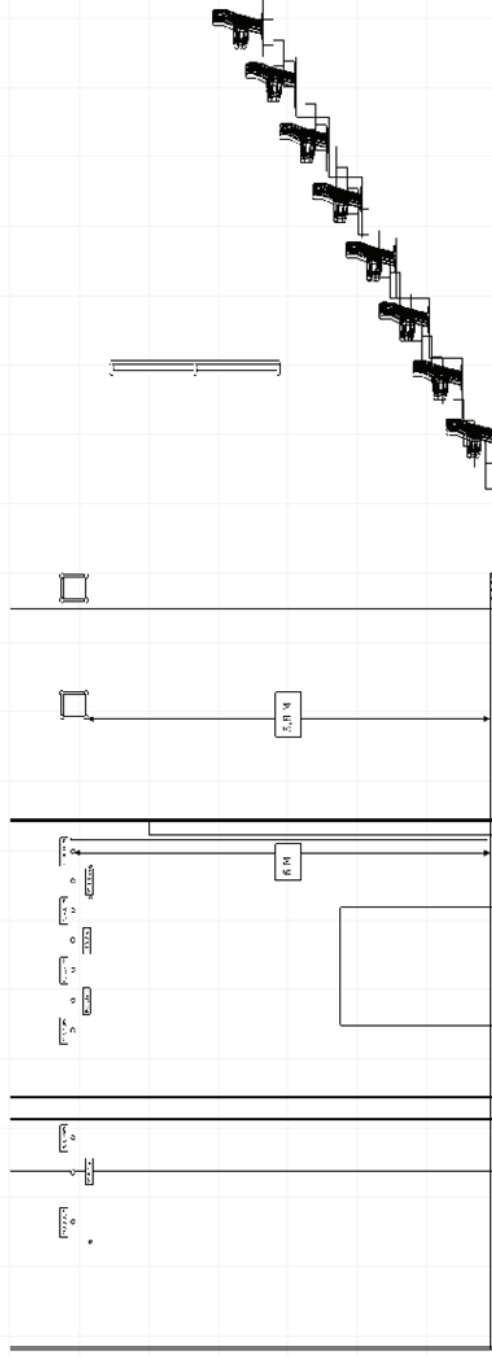

Echelle: 1:50

Hébergements

Hôtel partenaire / Hébergements sur Munster



Hôtel Restaurant La Verte Vallée

hôtel 4 étoiles à proximité des Vosges. Les 104 chambres sont spacieuses et décorées avec goût, parfaites pour un repos bien mérité après une belle journée de découverte de l'Alsace. Un espace spa proposant des soins corps et visage en association avec la marque Thalion ainsi qu'une piscine et diverses installations sont à votre disposition chaque jour.

10 r Alfred Hartmann, 68140 Munster

03 89 77 15 15

vertevallee.com

HÔTEL PARTENAIRE



Hôtel Deybach

Implanté depuis quatre générations, l'hôtel Deybach, avec ses 16 chambres, un hôtel convivial et familial.

4 Rue du Badischhof, 68140 Munster

03 89 77 32 71

www.hotel-deybach.com



La Cicogne

l'hôtel restaurant La Cicogne maison de caractère du 18^{ème} siècle, en plein centre ville de Munster, face à la place du marché.

4 Pl. du Marché, 68140 Munster

03 89 77 32 27

cigogne-munster.fr

HÉBERGEMENTS
DIPONIBLES
SUR MUNSTER

Restaurations Restaurants partenaires



La Table des Malker

Restauration alsacienne.
Caveau chaleureux pour déguster des spécialités du terroir accompagnées de succulents vins alsaciens.

03 89 77 06 17

4, Grand'Rue 68140 Munster

Ouvert 7j/7

au déjeuner : tous les jours de 11h30 à 17h 30

au goûter : tous les jours de 14h à 17h30

au dîner : du mercredi au dimanche jusqu'à 22h



Winstub Stewla

Retrouvez les plats traditionnels de la région Alsace dans ce restaurant familial situé à Munster. Plats cuisinés à base de recettes de grand-mère et de produits issus du terroir de la noble vallée de Munster.

03.89.77.46.22

3 Rue Alfred Hartmann, 68140 Munster

Du jeudi au lundi:

11H30 – 15H (accueil jusqu'à 13H15) et

18H – 22H30 (accueil jusqu'à 20H)

Fermé MARDI et MERCREDI



Maison Dischinger - Traiteur

La maison distinguée propose gamme de produits traiteur pour mieux répondre aux besoins actuels tout en continuant à valoriser le patrimoine culinaire alsacien de la vallée de Munster. Fleischnackas, tourtes, choucroute, baeckeffa et d'autres spécialités alsaciennes sont venus enrichir l'offre de la Maison Dischinger.

03 89 77 36 92

eMail : maison.dischinger@gmail.com

Contacts


L'Espace Culturel Saint Gégroire,
salle de spectacles et de cinéma
de la Communauté de Communes
de la Vallée de Munster

Accès

Voiture : parking de L'espace
Culture Saint Grégoire

TAXI : Jacquat Jean-Claude
03 89 77 33 66

TRAIN : Arrêt Munster L'accès
direct à la gare de Munster se fait
en 5 minutes à pied, avec des trains
TER qui circulent toutes les heures
en direction de Colmar, sur la ligne
Colmar-Metzeral.

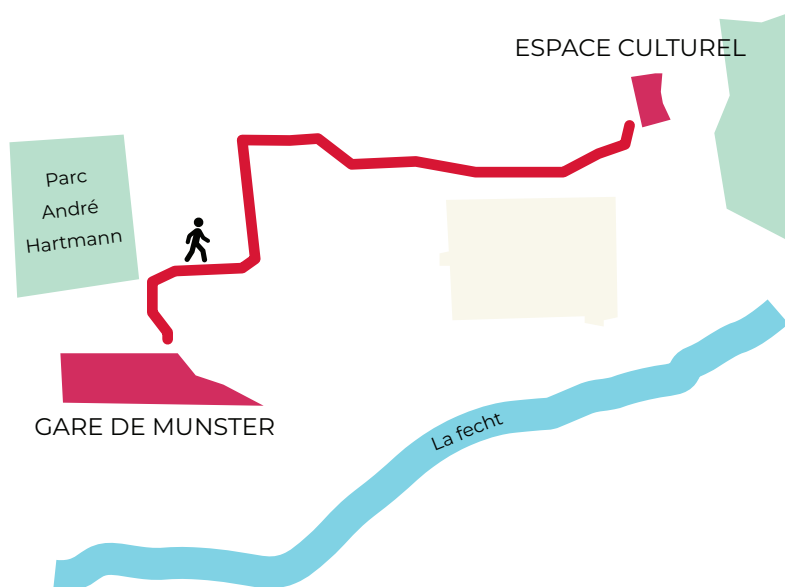

DIRECTION ET PROGRAMMATION

AMANDINE CARCELLE

CULTURE@CC-VALLEE-MUNSTER.FR

03 89 77 84 94 / 07 50 75 97 86

ADMINISTRATION ET COORDINATION

CLAIRE VERMUSE

CLAIRE.VERMUSE@CC-VALLEE-MUNSTER.FR

03 89 77 50 32 / 07 50 74 28 11

RÉGISSEUR GÉNÉRAL

MARC RODRIGUEZ

RODRIMARC2002@YAHOO.FR

06 85 90 78 34

